


ÚZEMNÍ PLÁN OBORA

ÚPLNÉ ZNĚNÍ PO VYDÁNÍ ZMĚNY Č. 1

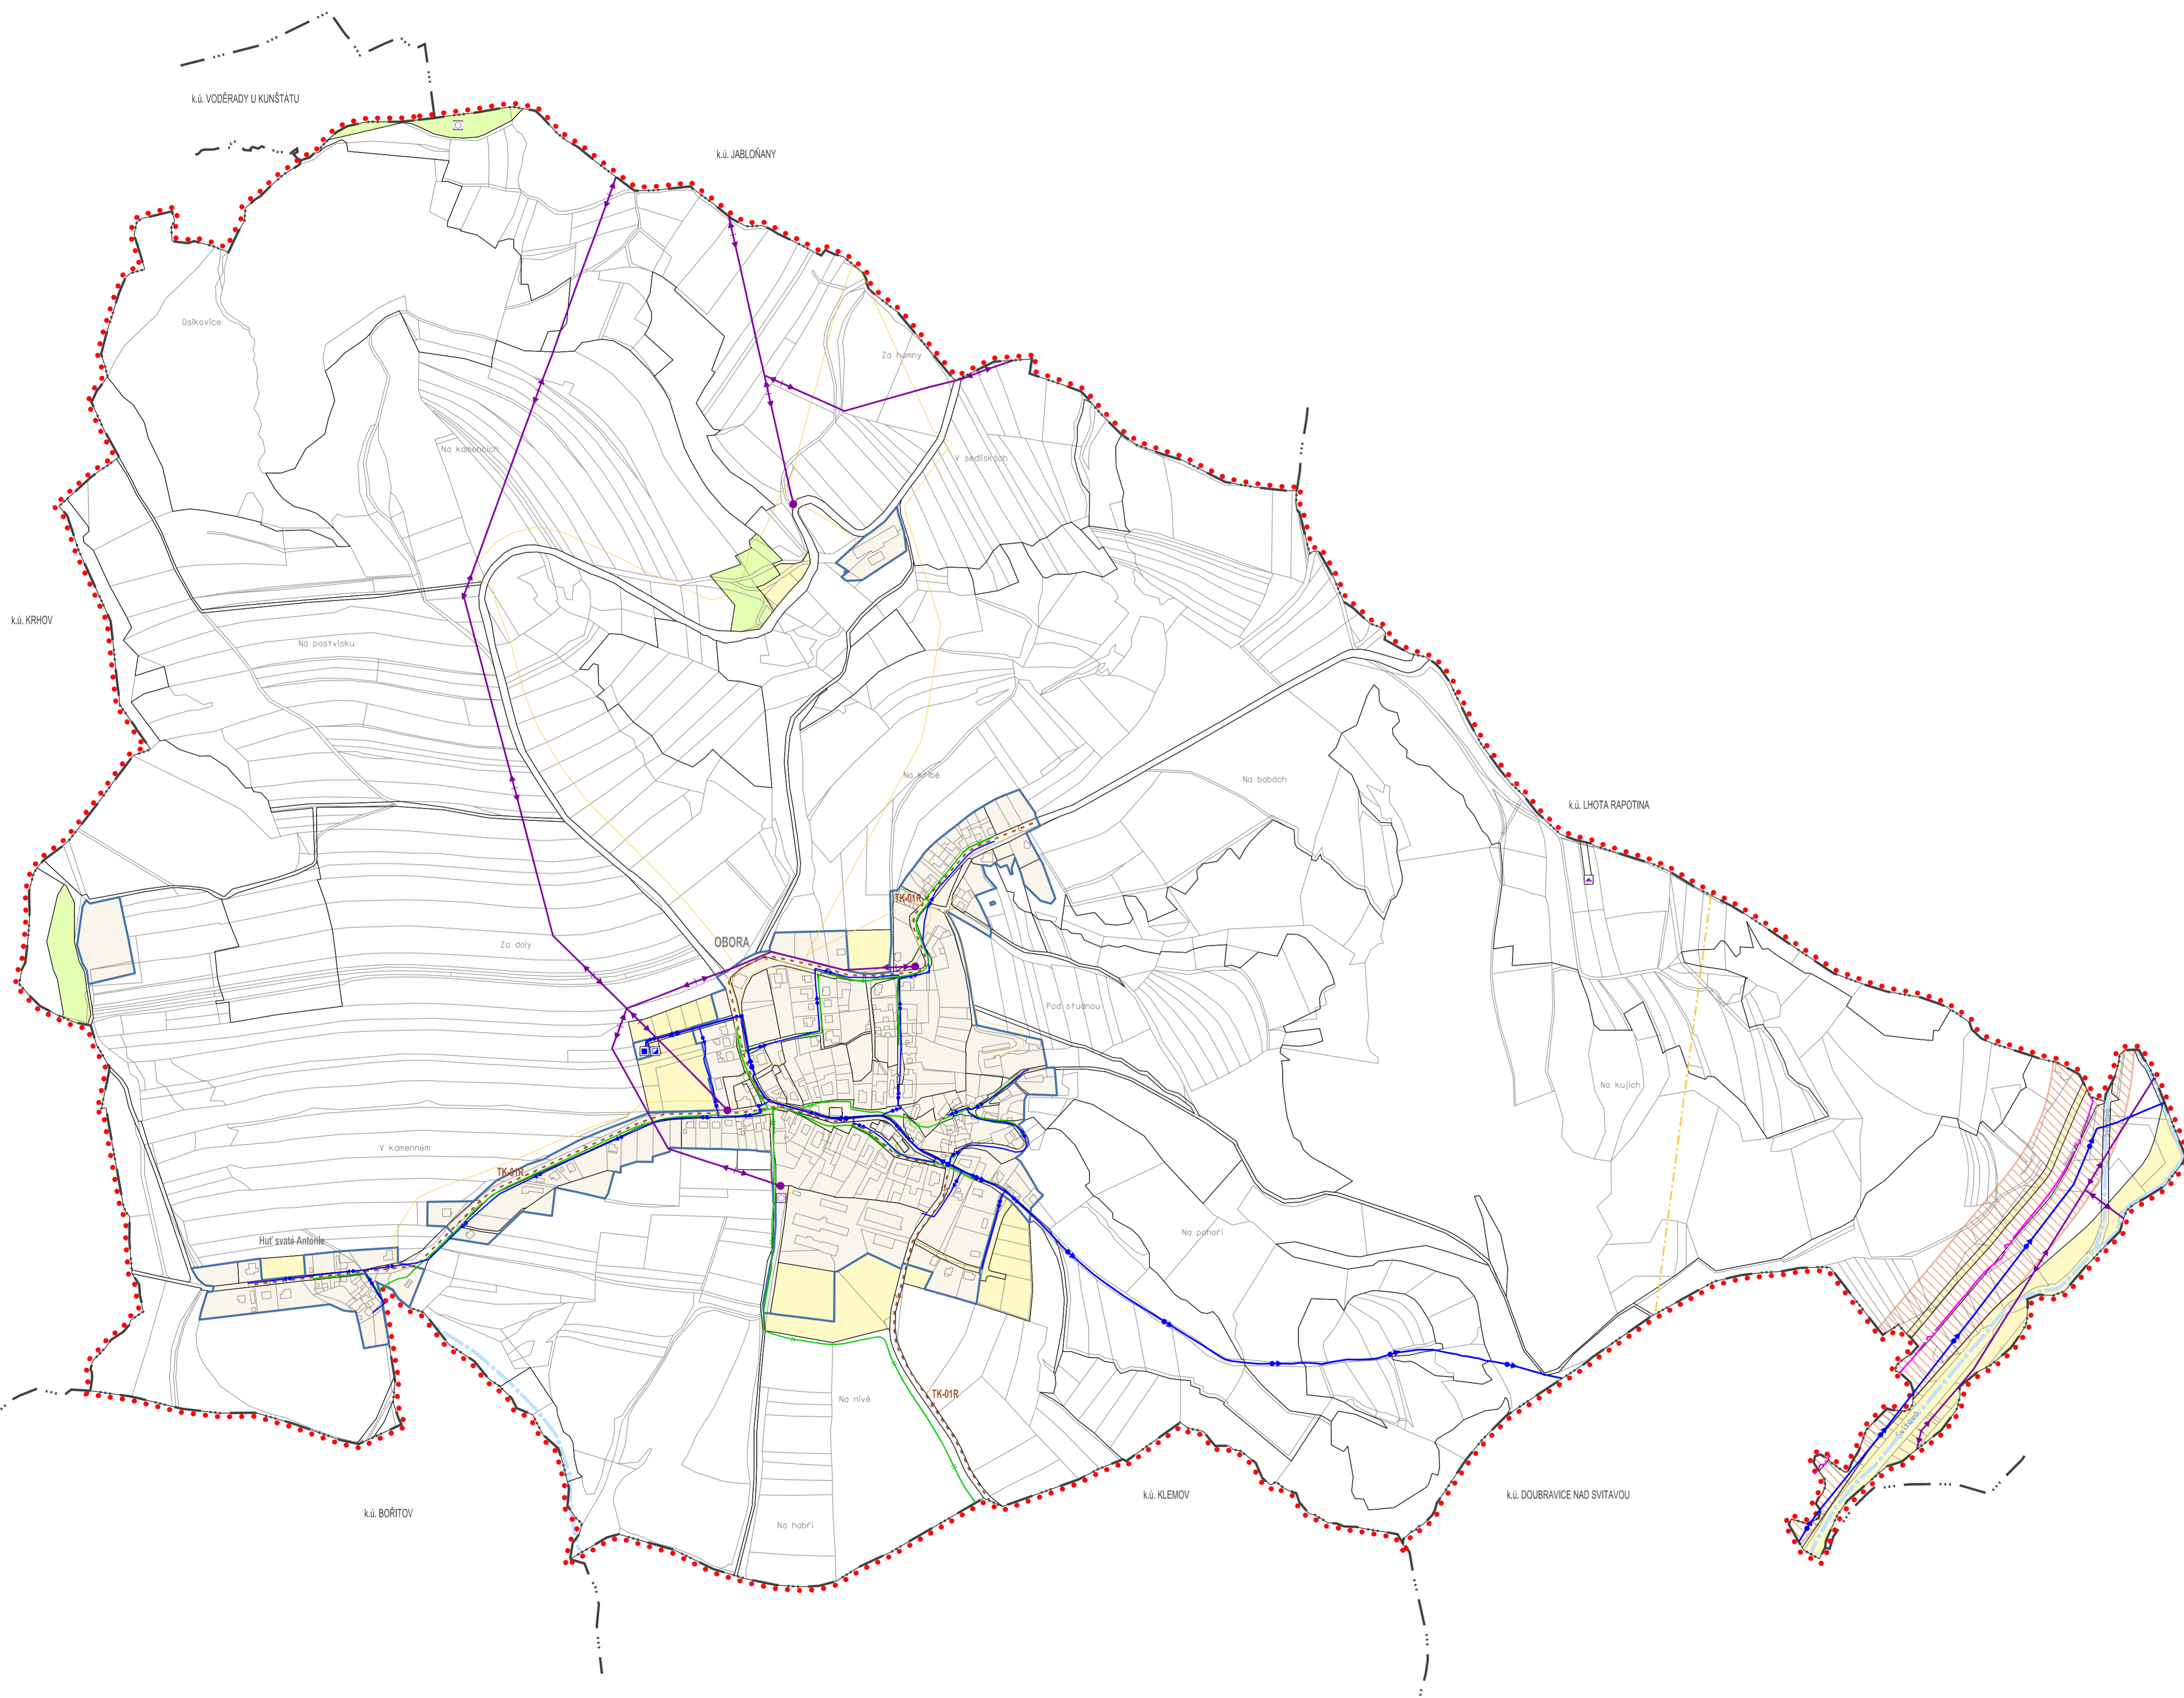

HRANICE, ZASTAVĚNÉ ÚZEMÍ, PLOCHY ZMĚN	
	hranice řešeného území
	hranice katastrálních území
	zastavěné území
	zastavitelné plochy, plochy přestavby
	plochy změn v krajině
	koridor dopravní infrastruktury

KONCEPCE TECHNICKÉ INFRASTRUKTURY			
STAV	NÁVRH	ÚZEMNÍ REZERVY	
TRASY TECHNICKÉ INFRASTRUKTURY			
			vodovodní řad
			splašková kanalizace
			nadzemní vedení vn 22 kV
			plynovod STL
			elektronické komunikační vedení - dálkový optický kabel
			elektronické komunikační vedení - radioreléový páprsek
			elektronické komunikační vedení - místní síť
KONCEPČNÍ PRVKY			
			požár
			vodojem
			automatická tlaková stanice
			sloupová trafostanice
			elektronické komunikační zařízení
			sběrný dvůr

INFORMATIVNÍ ČÁST	
	vodní toky

ZÁZNAM O ÚČINNOSTI		
Správce orgán, který poslouží změnu vydat:	Zastupitelstvo obce Obora	Období účinnosti:
Pořadové číslo poslouží změny:	č. 1	
Datum nabytí účinnosti poslouží změny:		
Podpis:	Městský úřad Boskovice, odbor výstavby a územního plánování	
Opisovatel úřední osoba:	Ing. Arch. Andrea Černobáňová	
Podpis:		

Zhotovitel:	Urbanistické středisko Brno, spol. s r.o.	Řada:
Jméno a příjmení:	Ing. arch. Vanda Člávková	
Funkce:	Hlavní projektant	
Podpis:		

HLAVNÍ VÝKRES - TECHNICKÁ INFRASTRUKTURA

ÚP OBORA	ÚPLNÉ ZNĚNÍ PO VYDÁNÍ ZMĚNY Č. 1	
EVIDENČNÍ ČÍSLO:	Z21-001-974	
ZHOVOTVITEL:	URBANISTICKÉ STŘEDISKO BRNO, SPOL. S R. O.	
PROJEKTANTI:	ING. ARCH. V. ČLÁVKOVÁ, ING. ARCH. P. DUCHÁČEK, ING. P. VESELÝ, MGR. M. NOVOTNÝ	
PORÍZOVATEL:	MĚÚ BOSKOVICE, odbor výstavby a územního plánování	
MĚŘÍTKO:	1:5 000	
DATUM:	ČERVENEC 2022	